

+55700 +55800


ALLEGATO "A"

UFFICIO TECNICO DEL CATASTO  
E CARTOGRAFIA  
Dipartimento Territorio e Ambiente

**Esente da bollo per uso**  
SEGN. 70/2022

UFFICIO TECNICO DEL CATASTO  
E CARTOGRAFIA  
Dipartimento Territorio e Ambiente

17 GIU 2022

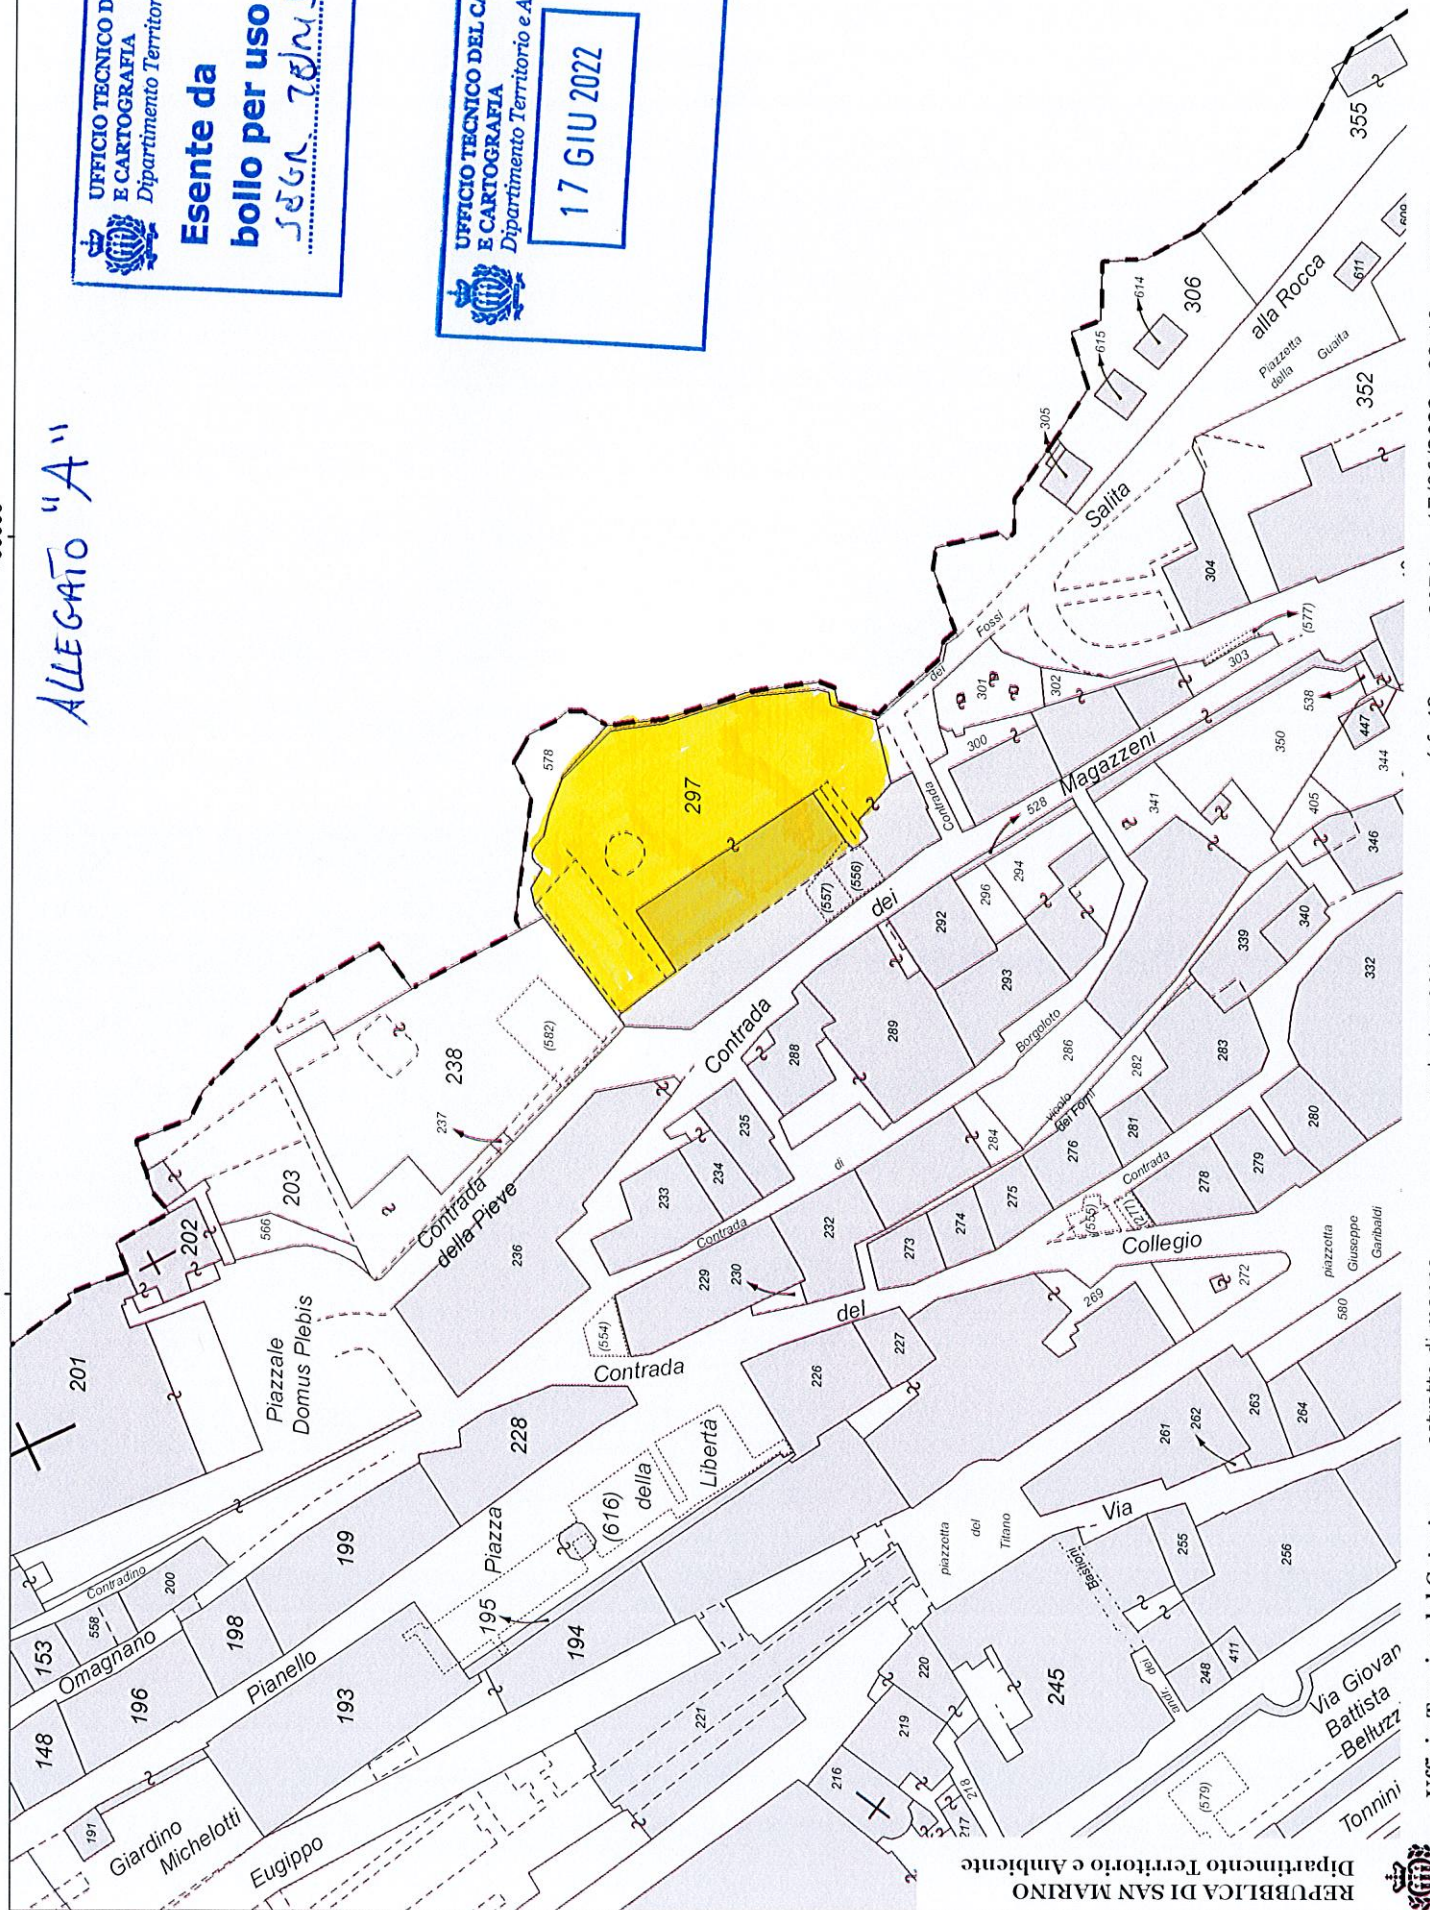

Ufficio Tecnico del Catasto estratto di mappa scala 1: 1000 ( f. 42 n. 297 ) 17/06/2022 - 08:10 esente

00099

66100



REPUBBLICA DI SAN MARINO  
UFFICIO TECNICO DEL CATASTO

CATASTO FABBRICATI

PARTITA N. 347

Mutazioni

DITTA

1 ECCELLENTISSIMA CAMERA

1/1 di PROPRIETA'

P a r t i t a	Mutazioni		N° Civico	Mappa Foglio Num. Sub	Classam. Cat. Cl	CONSISTENZA		Rendita Catastale	Esenzioni Qt. Motivo	Accessori comuni
	C	S				V.u.	mc. mq.			
I 1 4	V.QUESTA			42 297 1	C1 12		29	38,94		
I 1 4	V.QUESTA			42 297 2	C1 12		23	30,88		
I 1 3	V.QUESTA			42 297 3	C1 12		22	29,54		
I 1 3	SOPP. QUESTA			42 297 4	C1 12		21	28,20		
I 1 4	V.QUESTA			42 297 5	C1 12		20	26,86		
I 1 2	V.QUESTA			42 297 6	C1 12		28	37,60		
I 1 2	SOPP.QUESTA			42 297 7	C1 12		37	49,68		
I 1				42 297 8	C2 5		126	14,32		
I 1				42 297 9	C2 4		16	1,40		
I 1				42 297 10	C2 4		37	3,25		
I 1				42 297 11	A3 5	8,0		15,29		
I 1				42 297 12	A3 5	5,0		9,55		
I 1				42 297 13	D2 U			409,41		
I 1 2	SOPP.QUESTA			42 297 16	C2 4		15	1,32		
I 2	V.QUESTA			42 297 6	C1 12		81	108,77		

UFFICIO TECNICO DEL CATASTO  
E CARTOGRAFIA  
Dipartimento Territorio e Ambiente  
17 GIU 2022


UFFICIO TECNICO DEL CATASTO  
E CARTOGRAFIA  
Dipartimento Territorio e Ambiente  
Esente da  
bollo per uso  
S.G.A. TUMJ.R.

Scal

pagina 1 di 3

Partita 347

P a r t e	Mutazioni		VIA, STRADA, PIAZZA o Località	N° Civico	Mappa Foglio Num. Sub	Classam.		CONSISTENZA		Rendita Catastale	Esenzioni Qt. Motivo	Accessori comuni
	C	S				Cat.	Cl	V.u.	mc.			
I	3	V. QUESTA	CONTRADA DEI MAGAZZENI		42 297 3	C1	I2		54	72,51		
I	4	V. QUESTA	CONTRADA DEI MAGAZZENI		42 297 1	C1	I2		27	36,26		
I	4	V. QUESTA	CONTRADA DEI MAGAZZENI		42 297 2	C1	I2		19	25,51		
I	4	V. QUESTA	CONTRADA DEI MAGAZZENI		42 297 5	C1	I2		21	28,20		

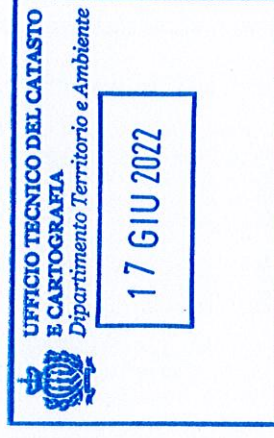


Scaf

pagina 2 di 3

Partita 347

MUTAZIONI		Situazione della Partita				
N.	Cause ed Estremi	V.u.	mc.	mq.	R.C.	
1	591/2000. Per ricostruzione della medesima in data 13/03/2000	13.0	0	374 €	696,24	
2	404/2014 11/02/2014 AGGIORNAMENTO ALLIBRAMENTO - <b>Variatione partita</b>	----	----	1	€ 20,17	
3	1336/2016 22/06/2016 AGGIORNAMENTO ALLIBRAMENTO - <b>Variatione partita</b>	13.0	0	375 €	716,41	
4	609/2021 11/03/2021 NOTA DI VARIAZIONE - AGGIORNAMENTO ALLIBRAMENTO - <b>Variatione partita</b>	13.0	0	386 €	731,18	
	<b>Situazione finale della partita</b>	<b>13,0</b>	<b>0</b>	<b>381 €</b>	<b>724,47</b>	

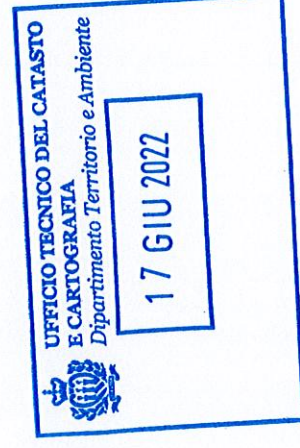

Scalf



REPUBBLICA DI SAN MARINO


CATASTO FABBRICATI

Foglio	Via o località	n.ri:
42	via Contrada dei Magazzeni	23-25
Particella	via	n.ri:
297	via	n.ri:
Piano	via	n.ri:
Primo		




Scheda N. ACCERTAMENTO U.T.C.  
 2062A 11/03/2021

PLANIMETRIA SCALA 1:1000

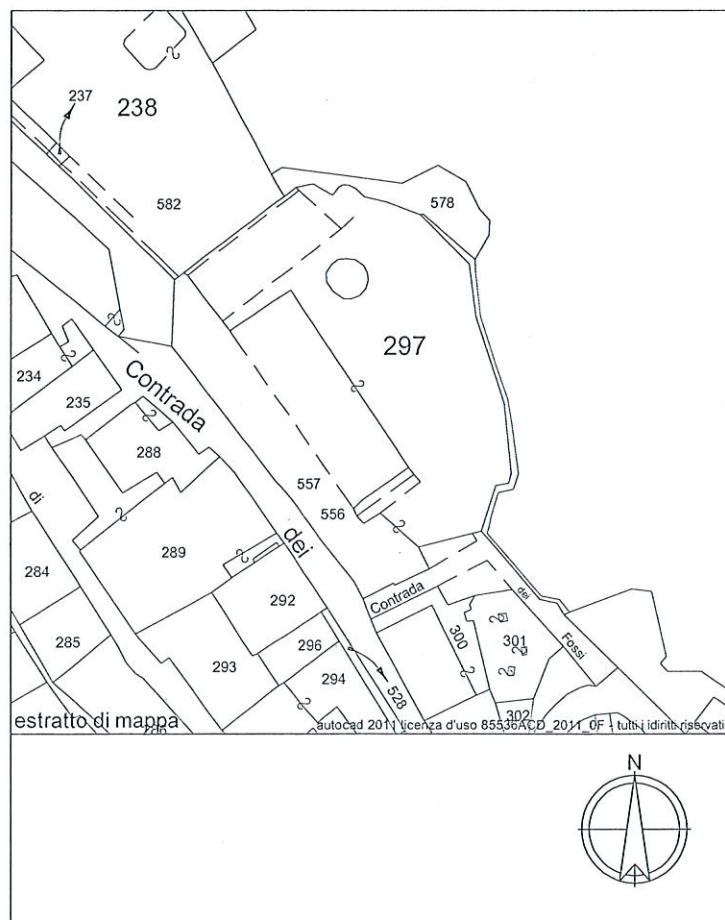


UFFICIO TECNICO DEL CATASTO  
 E CARTOGRAFIA  
 Dipartimento Territorio e Ambiente  
 17 GIU 2022

UFFICIO TECNICO DEL CATASTO  
 E CARTOGRAFIA  
 Dipartimento Territorio e Ambiente  
**Esente da bollo per uso**  
 S.F.G.A. TUNIZZO

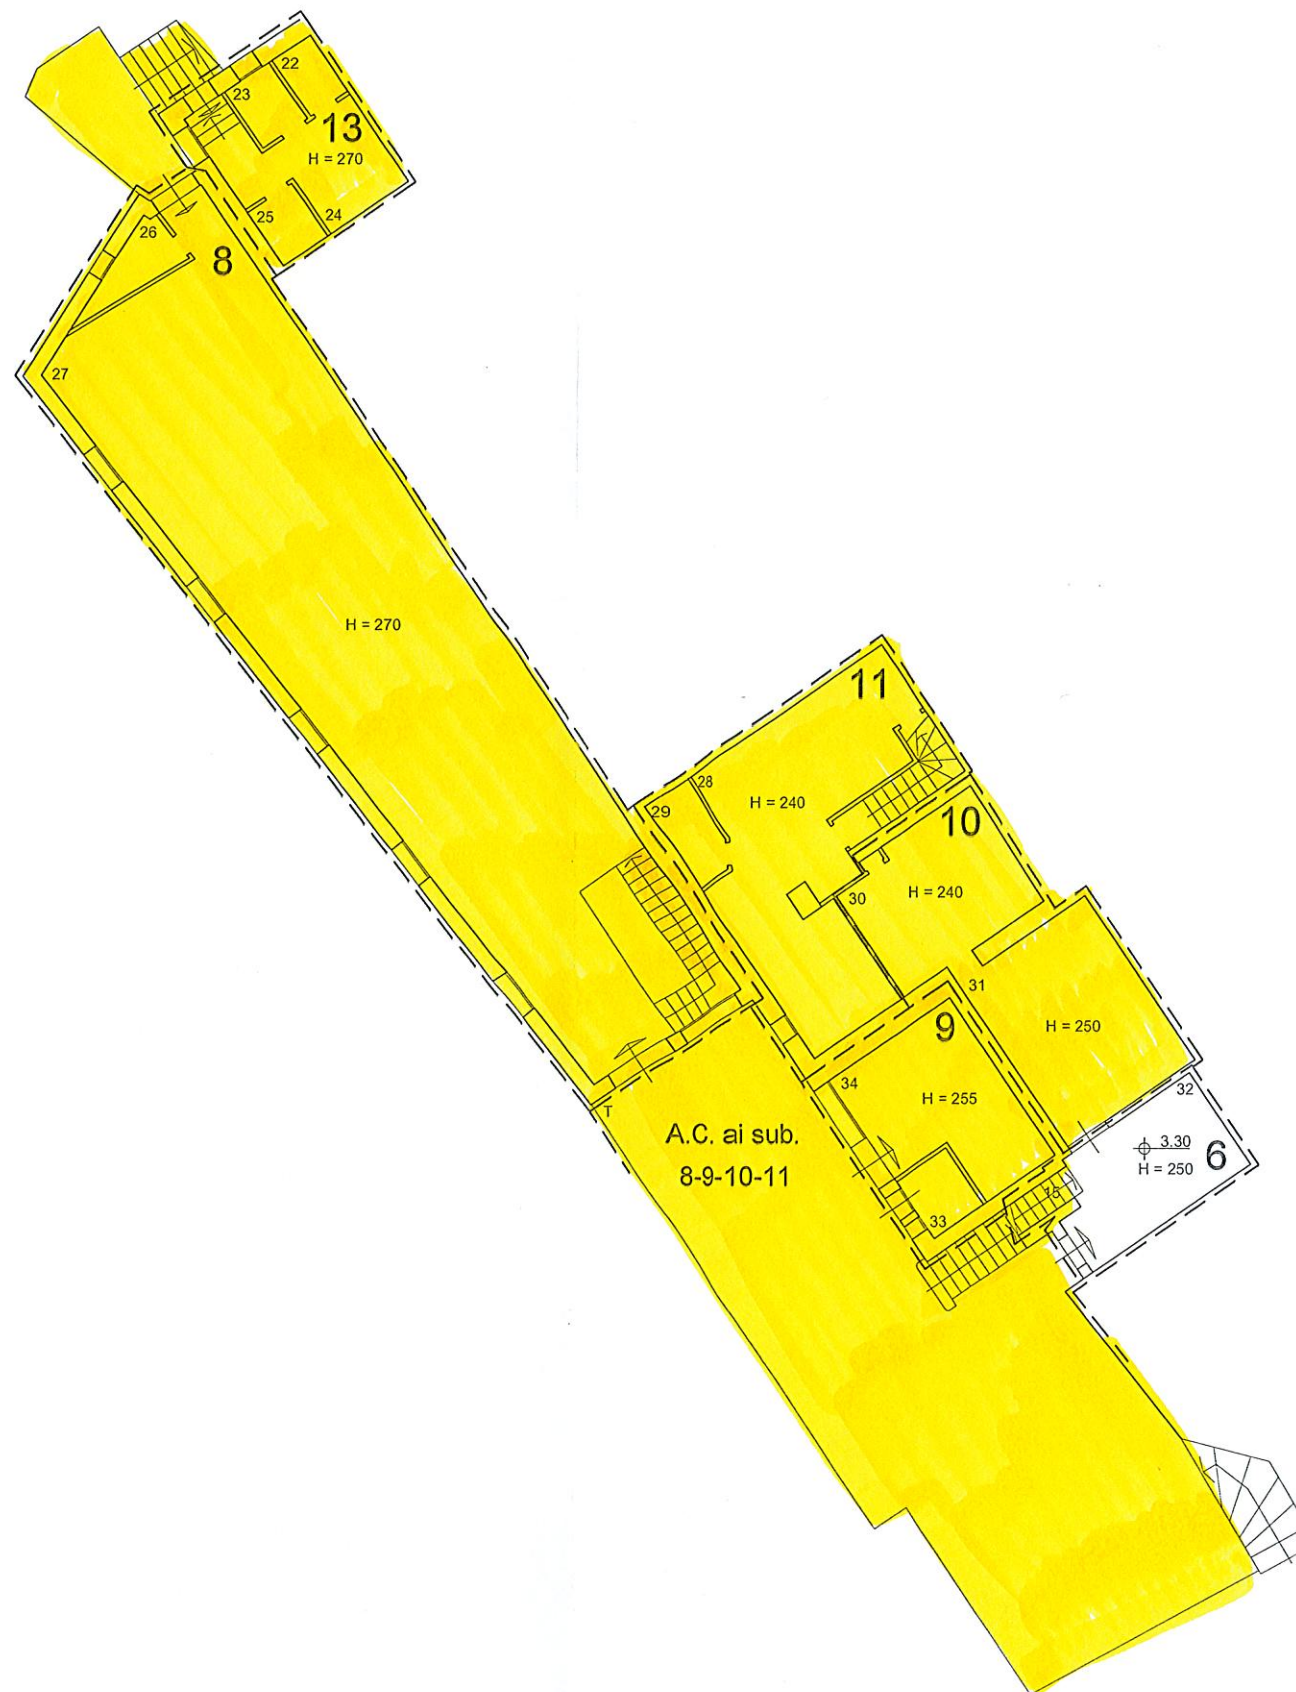

P.1 SCALA 1:200

UFFICIO TECNICO DEL CATASTO  
E CARTOGRAFIA  
Dipartimento Territorio e Ambiente  
17 GIU 2022

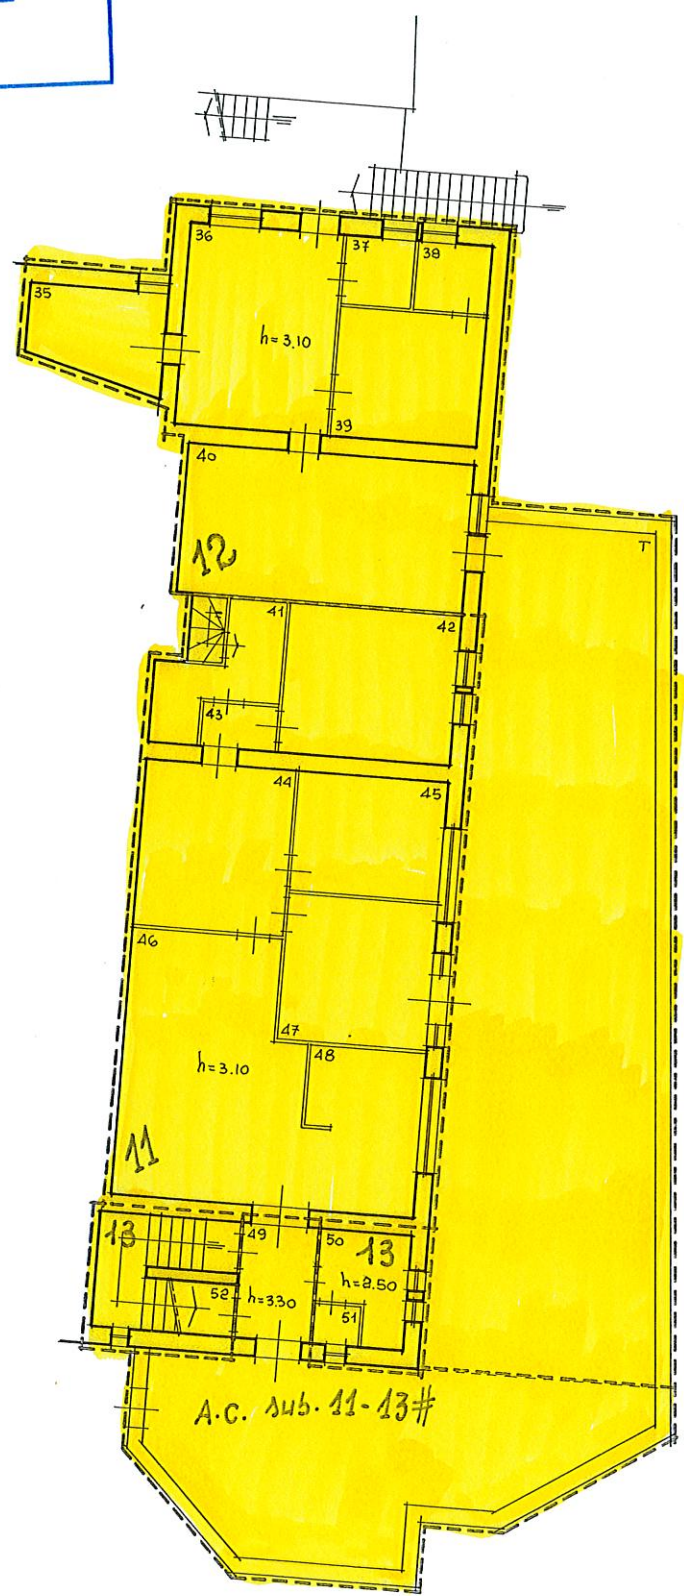


Piano Secondo



REPUBBLICA DI SAN MARINO  
CATASTO FABBRICATI

Via o località CONTR. DEI MAGAZZENI - F.42 N. 297


UFFICIO TECNICO DEL CATASTO  
E CARTOGRAFIA  
Dipartimento Territorio e Ambiente  
**Esente da**  
**bollo per uso**  
SEGN. TUNINO

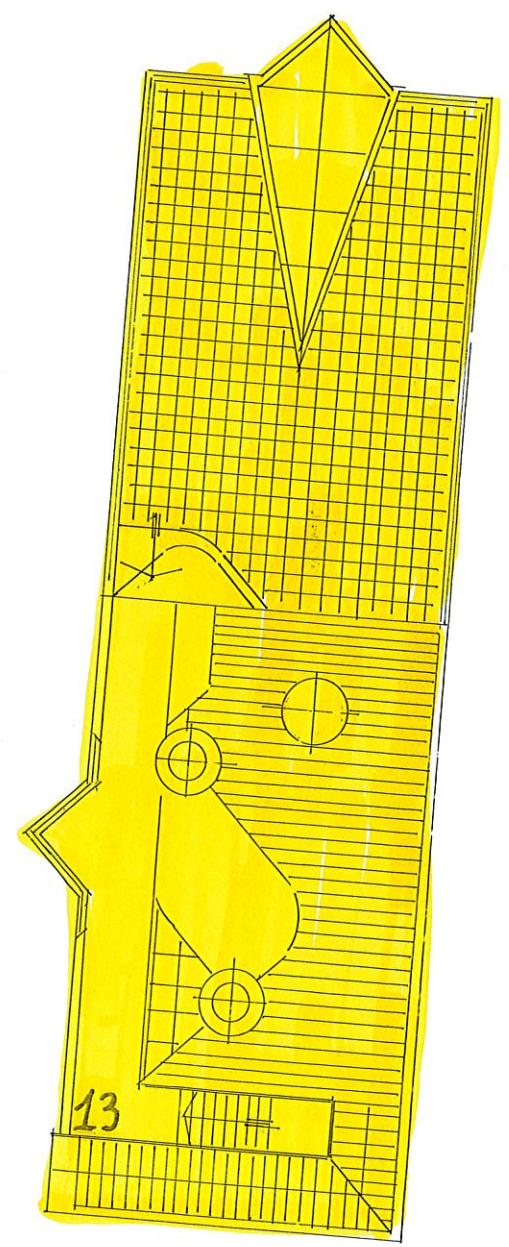

PIANO COPERTURA

Scala 1 : 200  
ALBO GEOMETRI  
510980  
MUSCIONI GEOM. GIUSEPPE  
LIBERO PROFESSIONISTA  
19. 96

UFFICIO TECNICO DEL CATASTO  
E CARTOGRAFIA  
Dipartimento Territorio e Ambiente  
17 GIU 2022

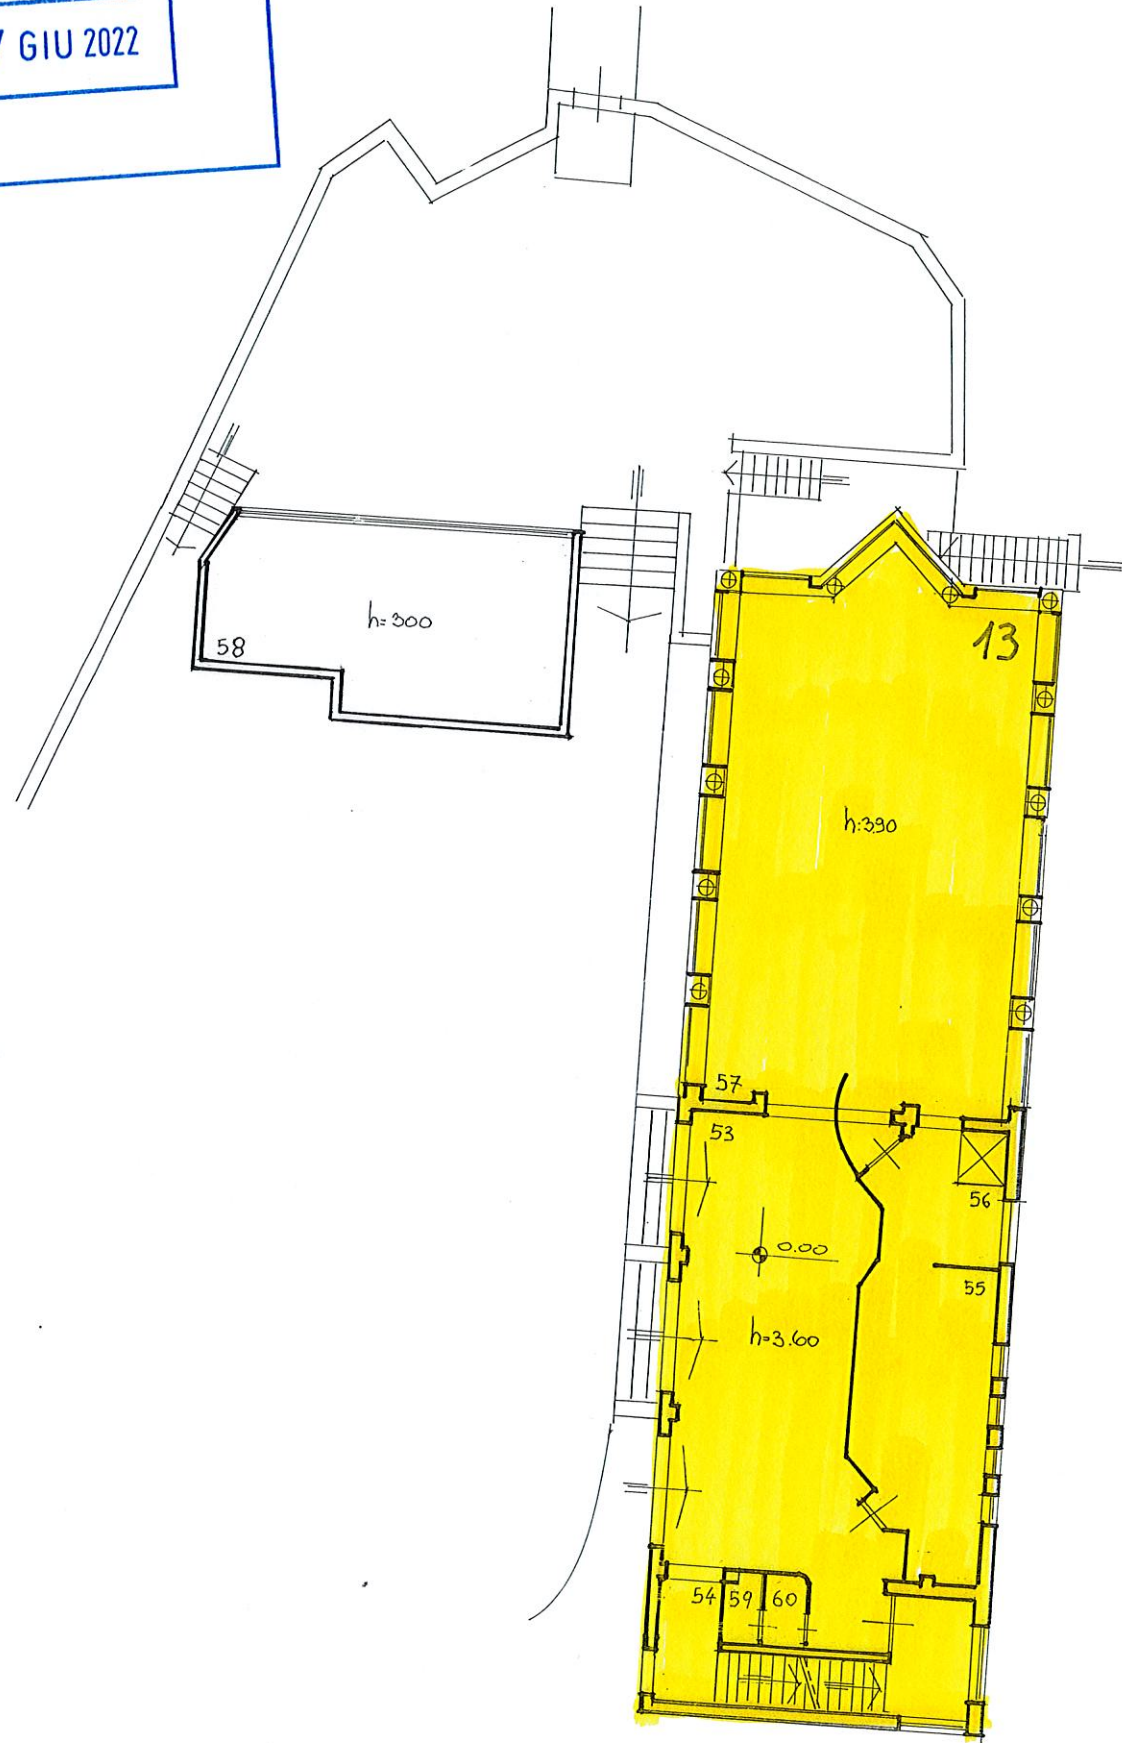


PIANO TERZO

REPUBLICA DI SAN MARINO  
CATASTO FABBRICATI

Via o località CANT. DEI MAGAZZENI - F42 N. 297

UFFICIO TECNICO DEL CATASTO  
E CARTOGRAFIA  
Dipartimento Territorio e Ambiente  
**Esente da  
bollo per uso  
SEG. UNICO**

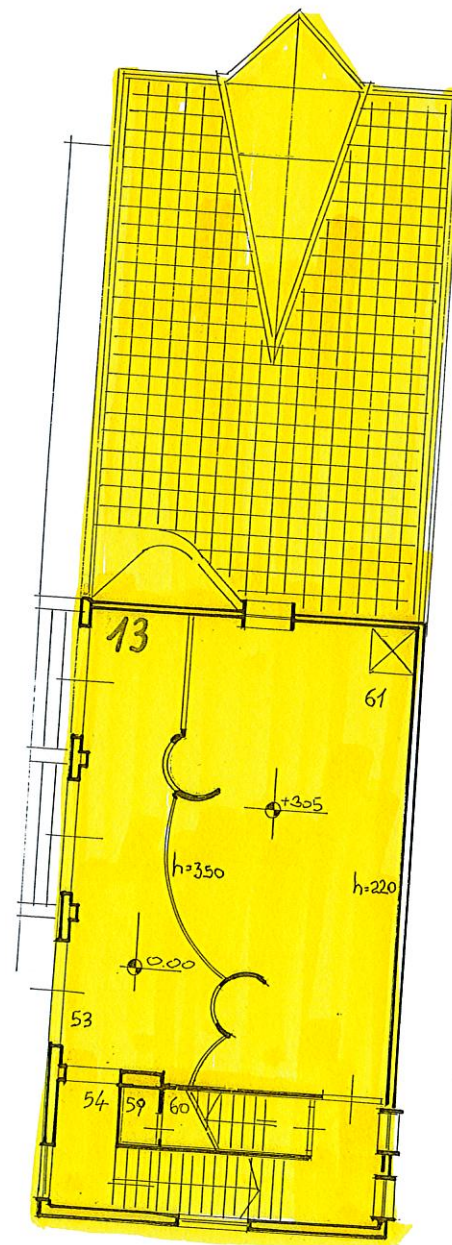

PIANO AMMEZZATO

Scala 1 : 200

ALBO GEOMETRI  
LIBRO  
IL TECNICO  
USCIONI GEOM. GIUSEPPE  
LIBRO PROFESSIONISTA  
REPUBLICA DI SAN MARINO  
19 96